

**Agenzia del Territorio
CATASTO FABBRICATI
Ufficio Provinciale di
Torino**

Dichiarazione protocollo n. TO0308995 del 07/05/2008

Planimetria di u.i.u. in Comune di Torino

Via Domodossola

civ. 58

Identificativi Catastali:

Sezione:

Foglio: 1173

Particella: 669

Subalterno: 14

Compilata da:

Tummolo Antonella

Iscritto all'albo:

Geometri

Prov. Torino


N. 8018

Scheda n. 1

Scala 1:200

Via Domodossola



PIANTA PIANO TERZO
h= 3.20 mt

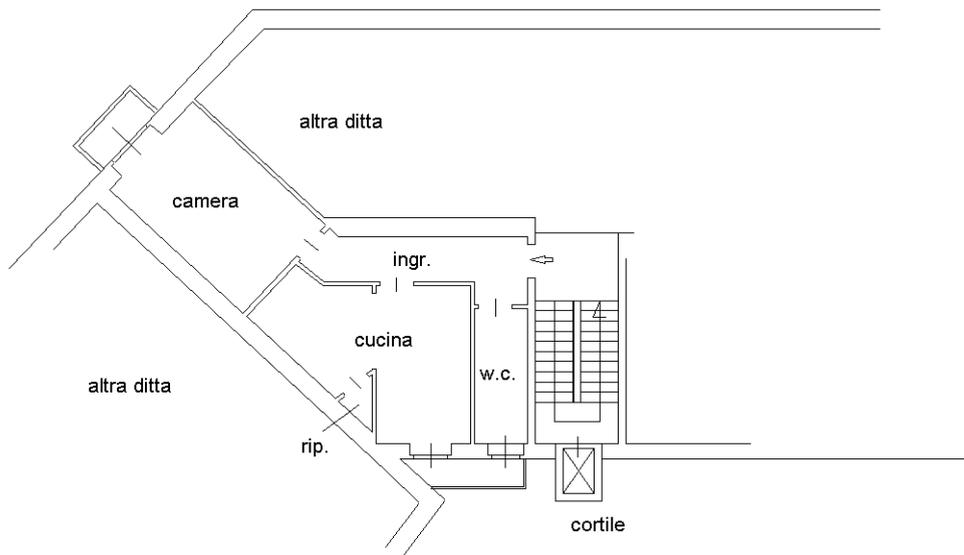

PIANTA PIANO SOTTERRANEO

h= 2.70 mt

Via Domodossola

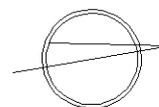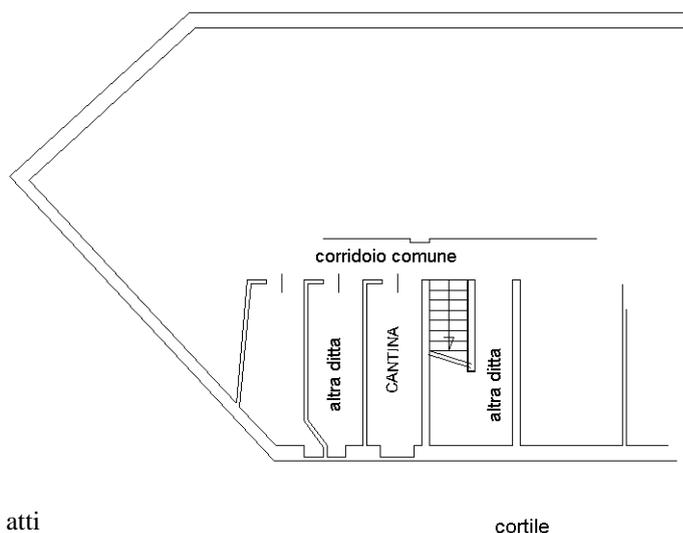

Ultima planimetria in atti

cortile