

Data

Richiedente:

**Agenzia delle Entrate
CATASTO FABBRICATI
Ufficio Provinciale di
Torino**

Dichiarazione protocollo n.

Planimetria di u.i.u. in Comune di Collegno

Via Pianezza

civ. 28

Identificativi Catastali:

Sezione:
Foglio: 4
Particella: 47
Subalterno: 2

Compilata da:


Iscritto all'albo:
Geometri
Prov. Torino

Scheda n. 1


Scala 1:200

Foglio 4 n 47 sub 2

PIANTA PIANO PRIMO

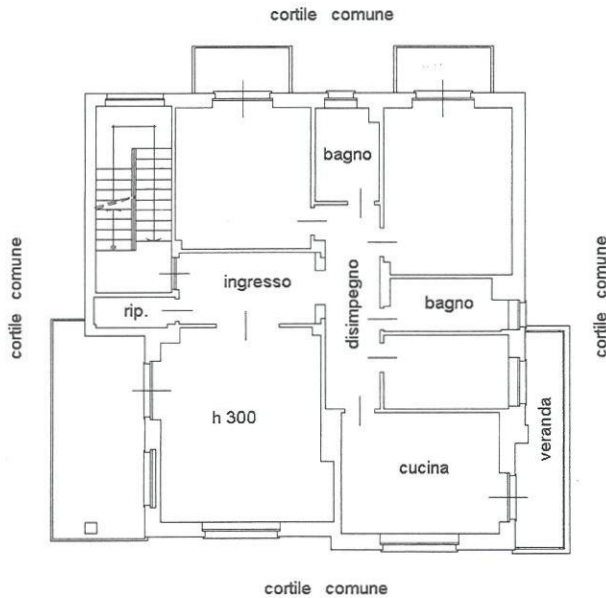

PIANTA PIANO INTERRATO

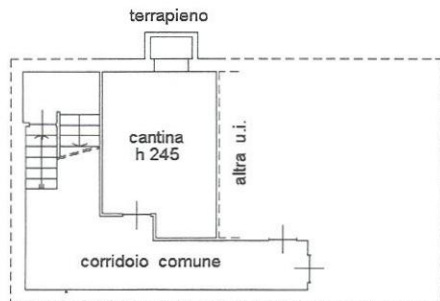

Comune di COLLEGNO (C860)

Catasto dei Fabbricati - Situazione a:



Ultima planimetria in atti

Data:

Richiedente:

Totale schede: 1 - Formato di acquisizione: A4(210x297) - Formato stampa richiesto: A4(210x297)