

Agenzia delle Entrate
CATASTO FABBRICATI
Ufficio Provinciale di
Torino

Dichiarazione protocollo n. TO0471105 del 13/11/2013

Planimetria di u.i.u. in Comune di Rivoli

Via Tirasegno

civ. 13/B

Identificativi Catastali:

Sezione:
Foglio: 11
Particella: 633
Subalterno: 14

Compilata da:
Froio Salvatore

Iscritto all'albo:
Geometri

Prov. Torino



N. 7985

Scheda n. 1

Scala 1:200

PIANTA PIANO TERRENO/SEMINTERRATO

H = 2.70 m

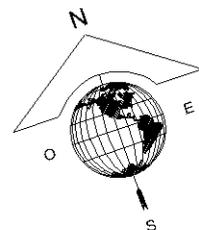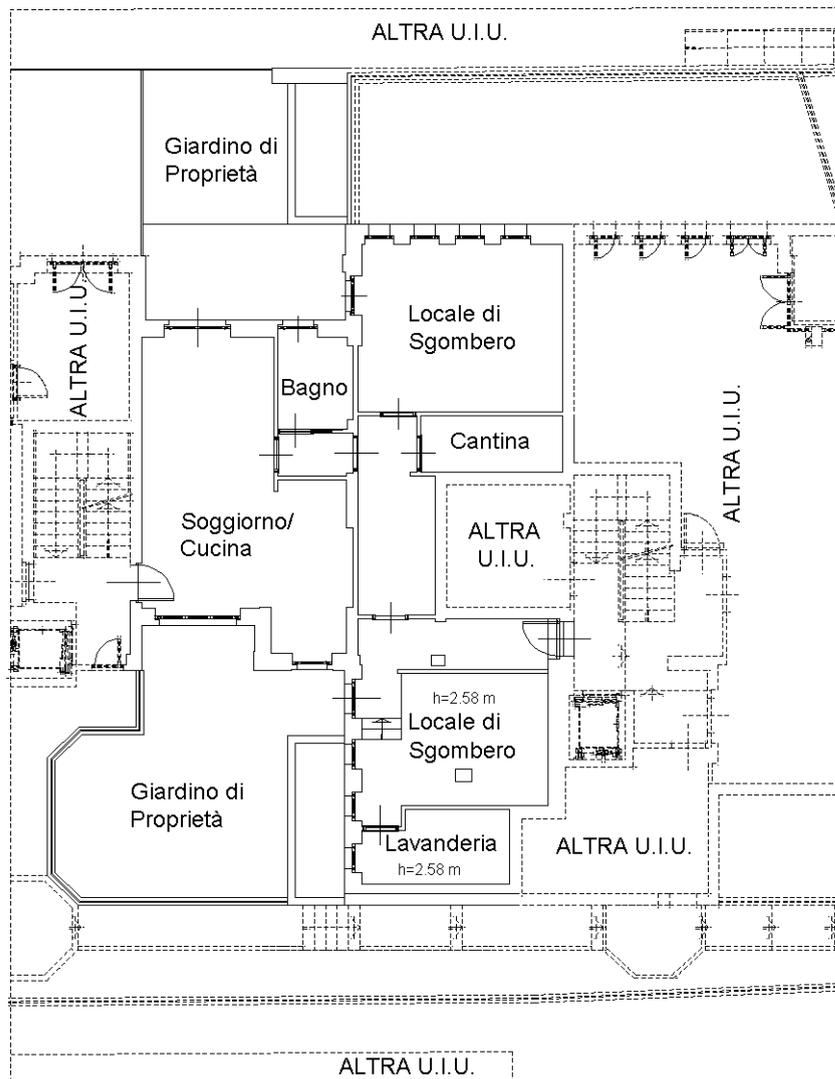

Ultima planimetria in atti