

MODULARIO
F. fig. rend. 487



MINISTERO DELLE FINANZE
DIREZIONE GENERALE DEL CATASTO E DEI SERVIZI TECNICI ERARIALI


MOD. B (Nuovo Catasto Edilizio Urbano)

Lire
150

78 NUOVO CATASTO EDILIZIO URBANO

(R. DECRETO-LEGGE 13 APRILE 1939, N. 662)

Planimetria dell'immobile situato nel Comune di TORINO Via Strada San MAURO 179
Ditta SOBBI DANILLO nato a Firenze il 1-6-1920 per $\frac{1}{2}$ e BIROLO LUCIA nata a TORINO il 24-8-1926 per $\frac{1}{2}$
Allegata alla dichiarazione presentata all'Ufficio Tecnico Erariale di TORINO

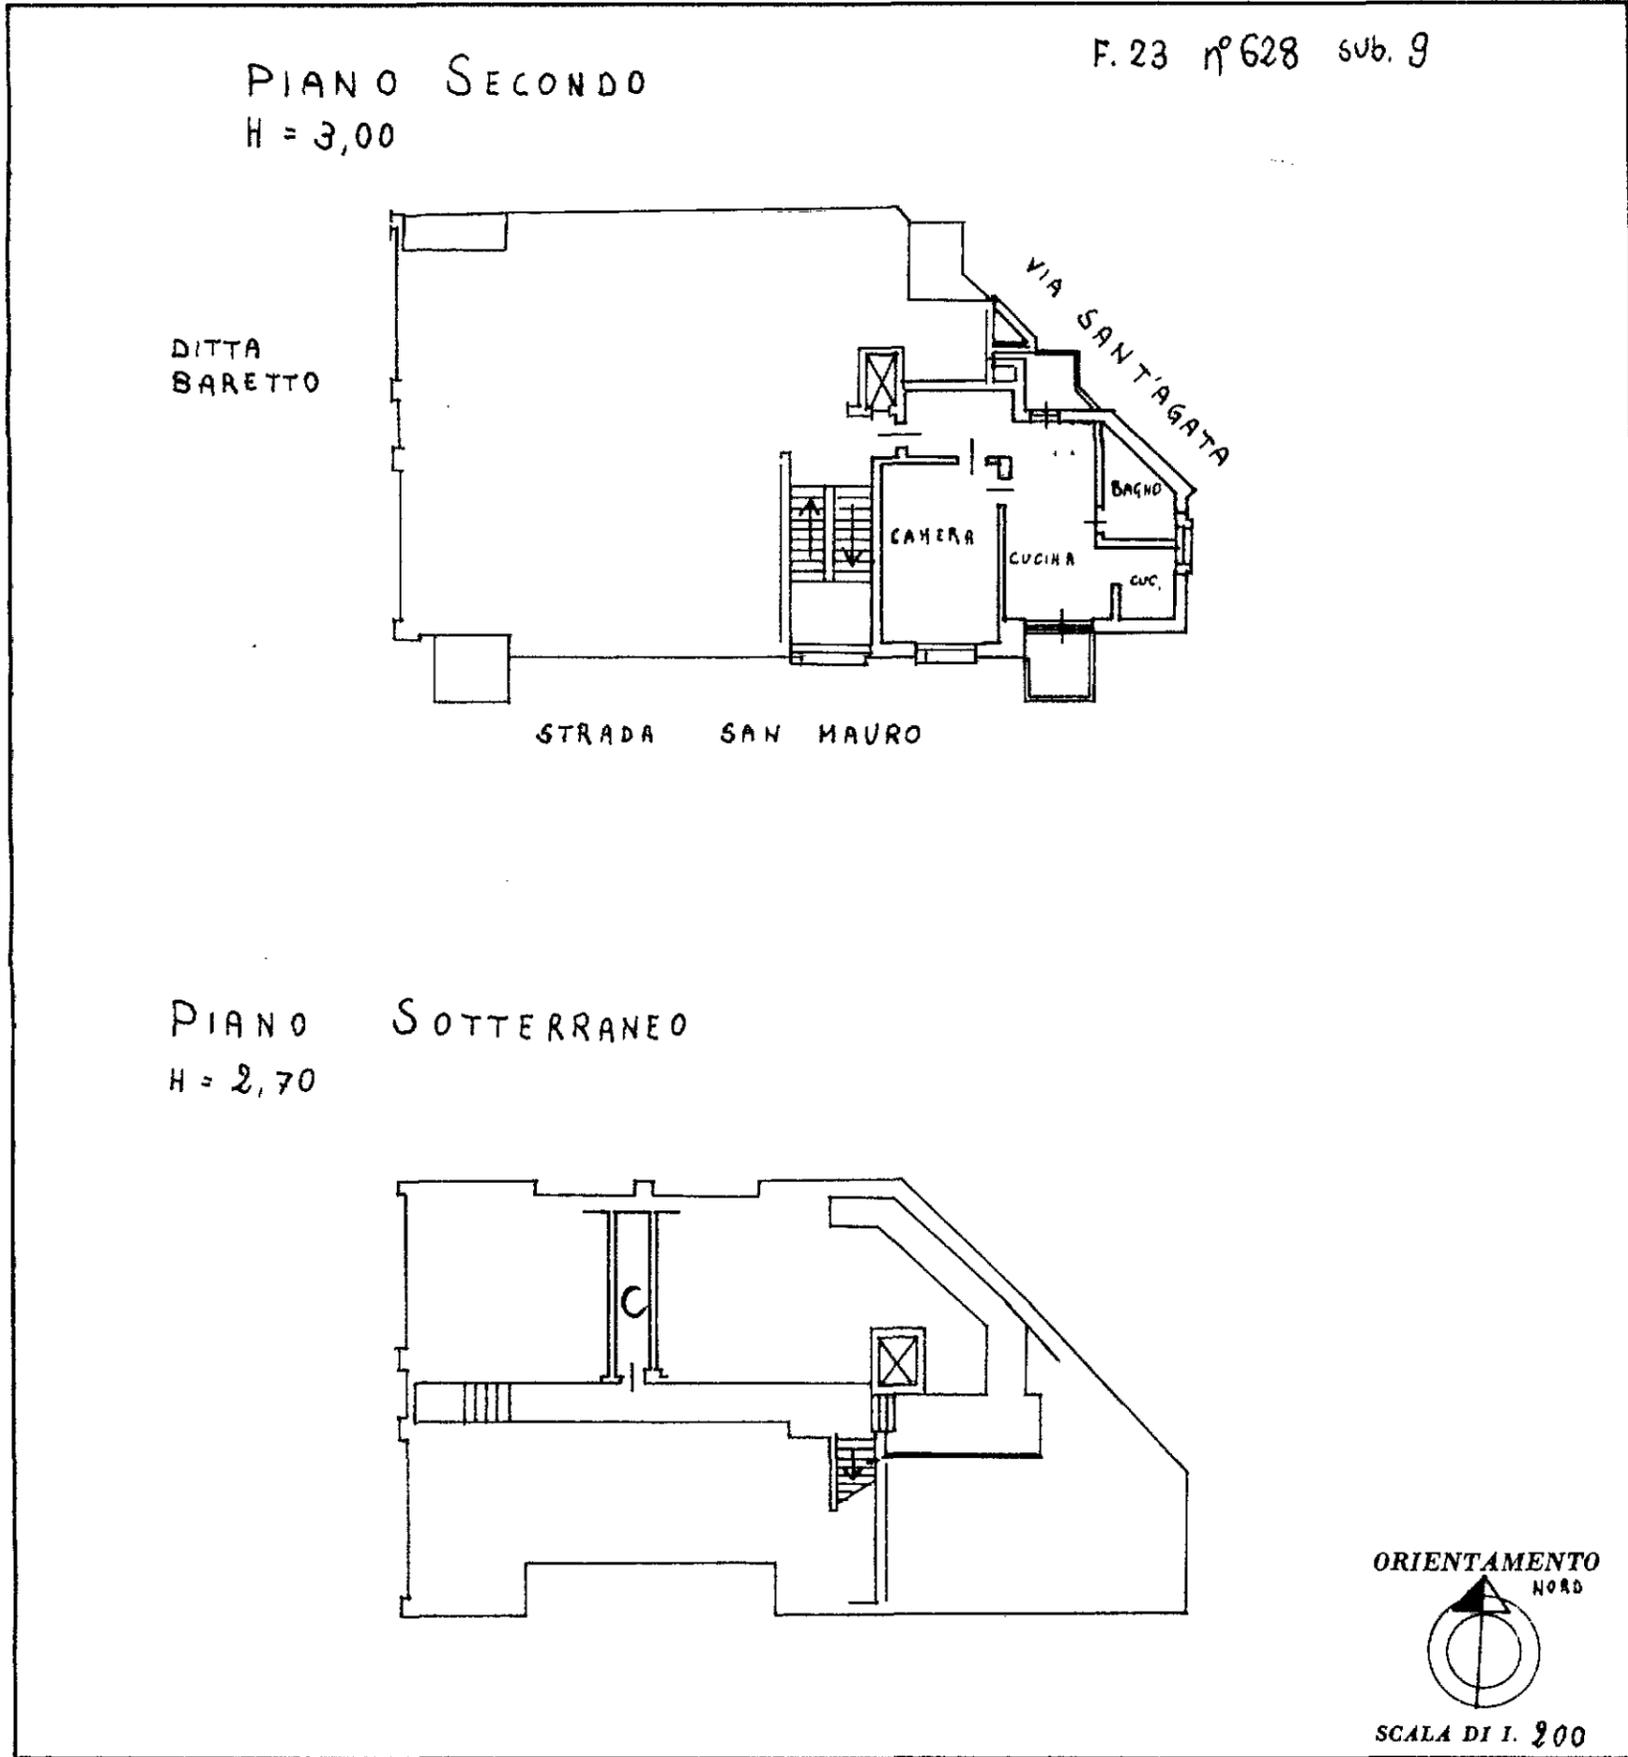

SPAZIO RISERVATO PER LE ANNOTAZIONI D'UFFICIO

DATA	5 GEN. 1987	23
PROT. N°	V 634	628
		9
		A

Compilata dal Dott. Arch. ROBERTO BALLESTRACCI
(Titolo, nome e cognome del tecnico)
Iscritto all'Albo degli ARCHITETTI della Provincia di TORINO
DATA DICEMBRE 86
Firma: Roberto Ballestracci

